

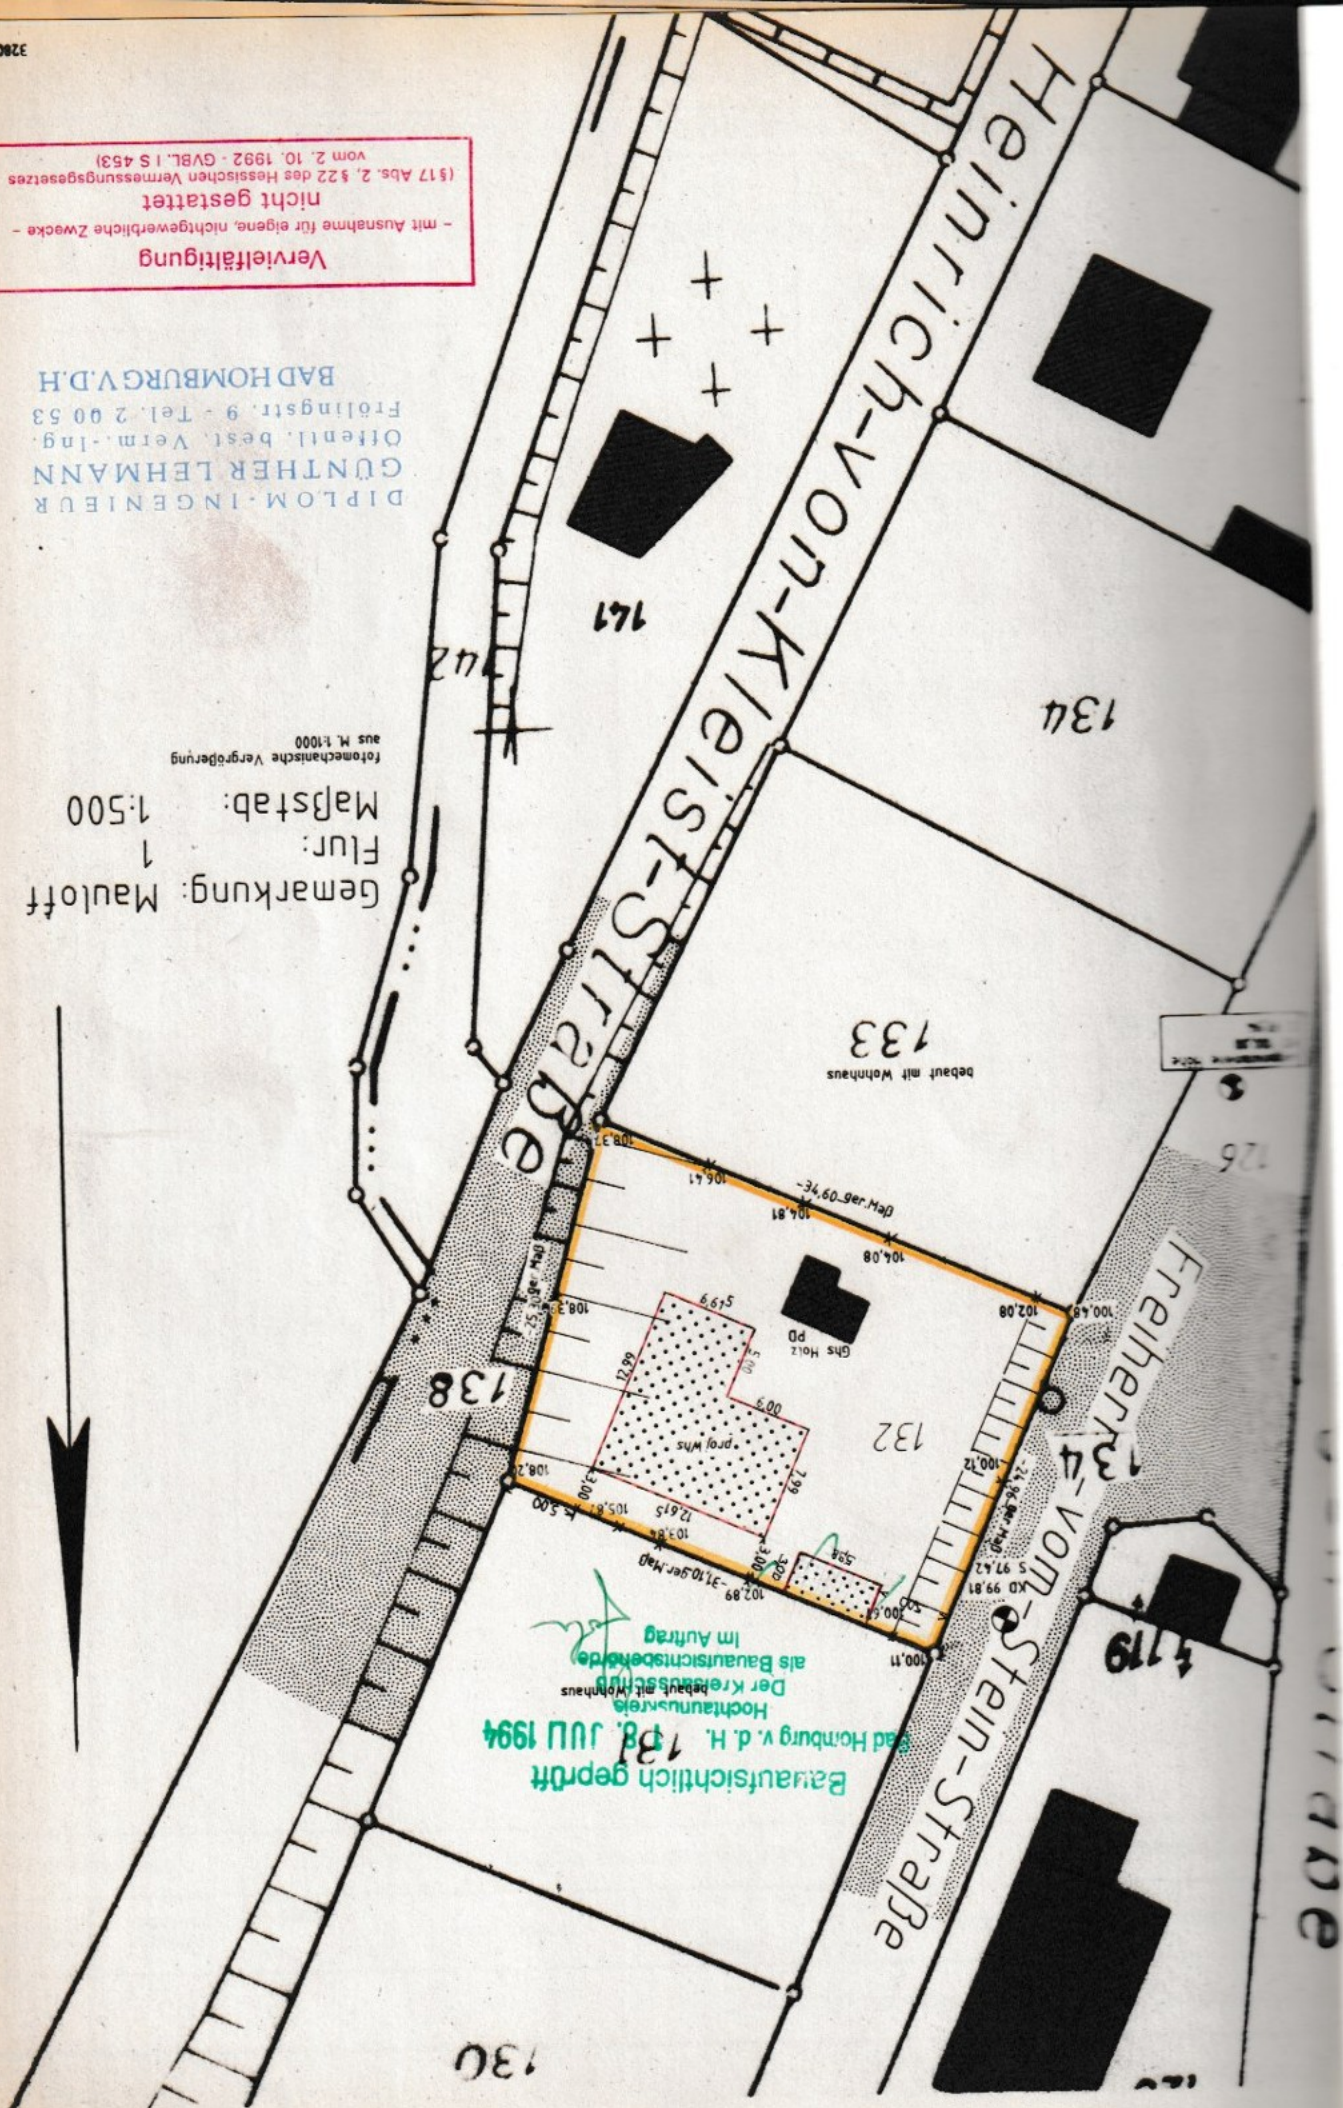
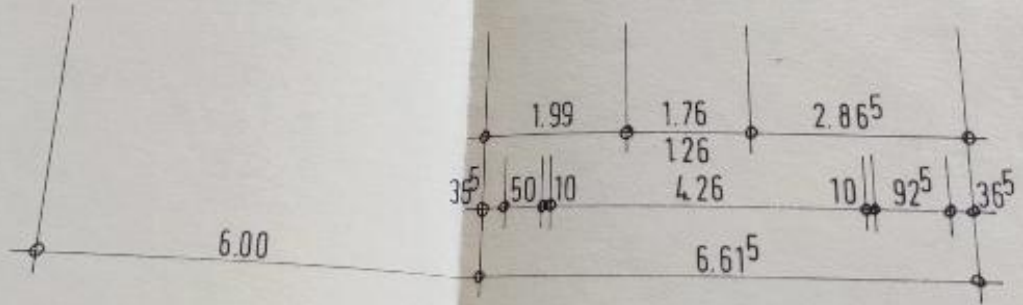
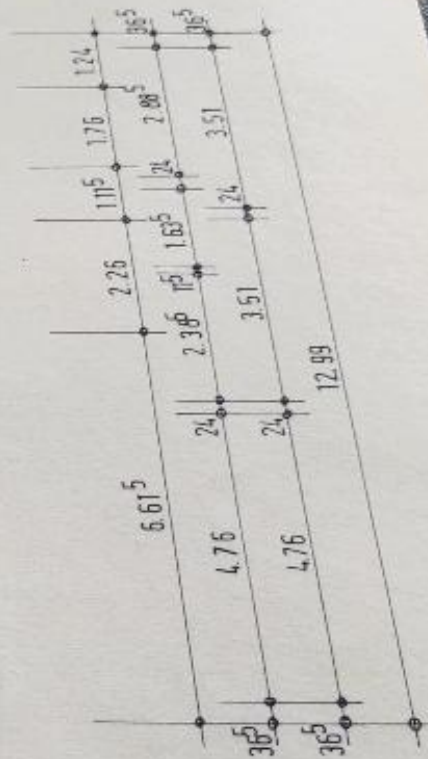


DIPLOM-INGENIEUR  
GÜNTHER LEHMANN  
Öffentl. best. Verm.-Ing.  
Froilingstr. 9 - Tel. 2 00 53  
BAD HOMBURG V.D.H.

Photomechanische Vergrößerung  
aus M. 1:1000


Gemarkung: Mauloff  
Flur: 1  
Maßstab: 1:500

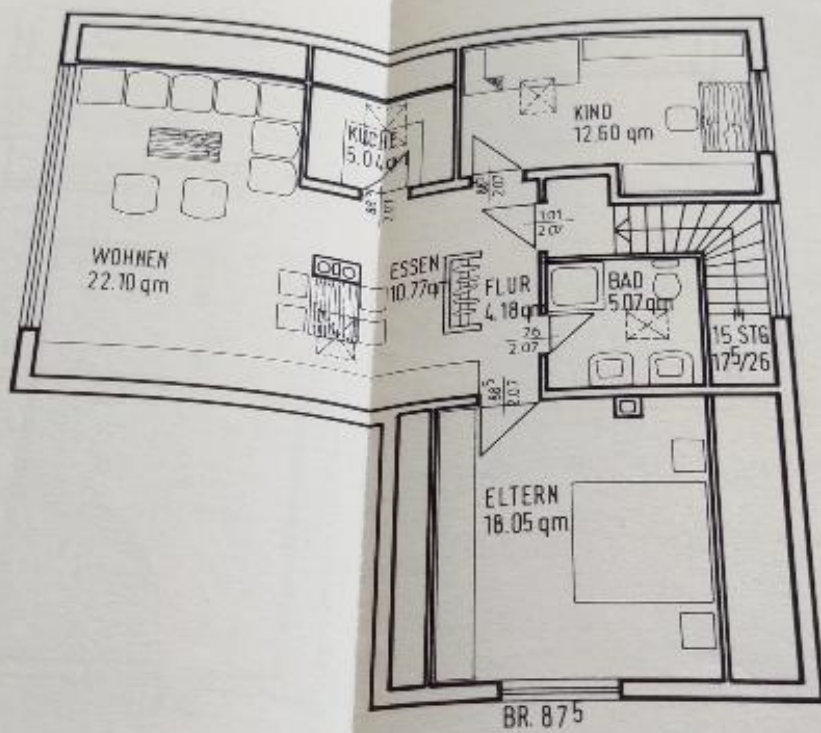

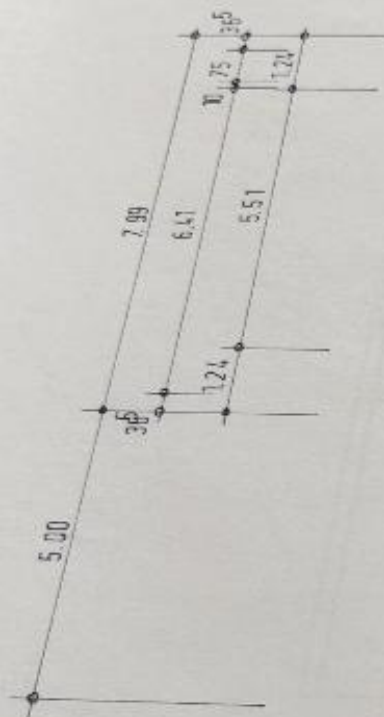

**DACHGESCHOSS**



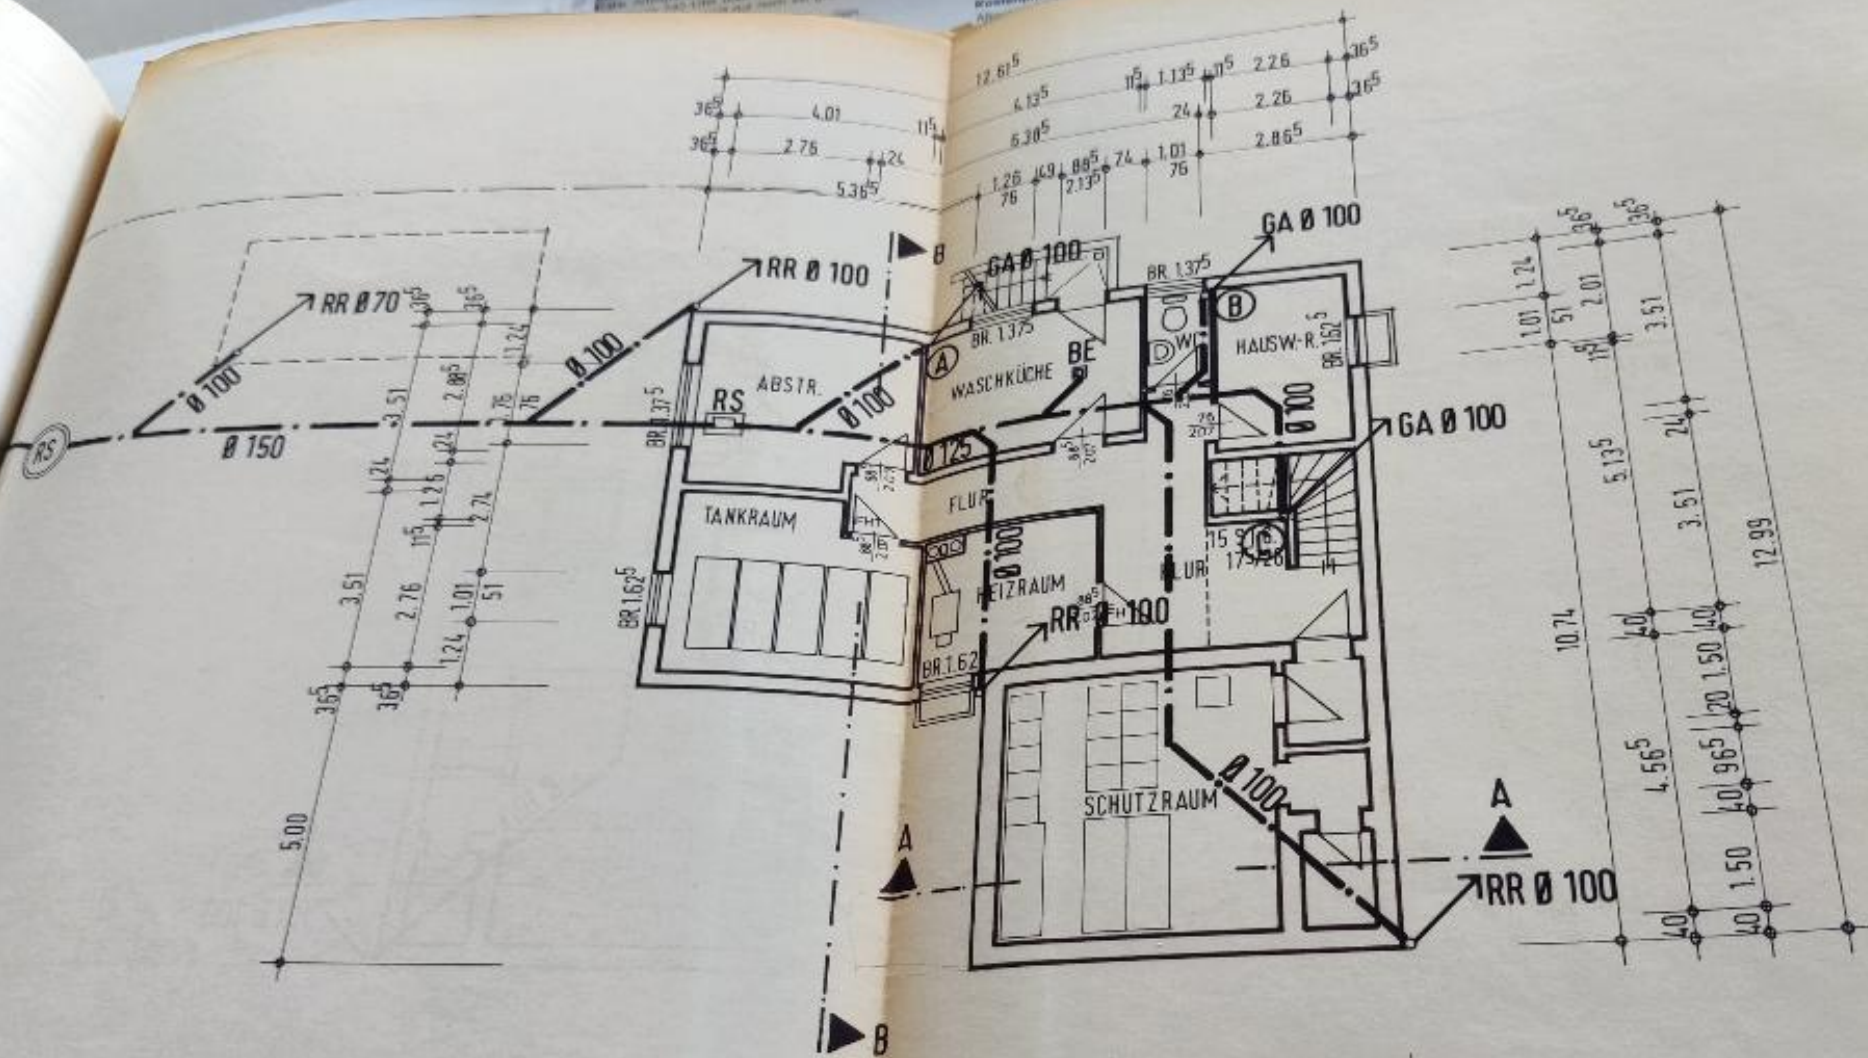

**KELLERGECHOSS**

OK STR.  
523.90  
▽

KS.  
321.96  
▽

