

# ZEICHENERKLÄRUNG

ART DER BAULICHEN NUTZUNG

WR REINES WOHNGEBIET

MASS DER BAULICHEN NUTZUNG

II ZAHLE DER VOLLGESCHOSSE ALS HOCHSTGRENZE

04 GRUNDFLÄCHENZAHLE

Zulässige Grundfläche der baulichen Anlagen  
04 - Fläche der Grundstücksfläche

08 GESCHOSSEFLÄCHENZAHLE

Zulässige Geschossfläche der baulichen Anlagen  
08 - Fläche der Grundfläche

NICHT ÜBERBAUBARE GRUNDSTÜCKSFLÄCHEN

BAUGRENZE

ABGRENZUNG UNTERSCHIEDLICHER NUTZUNG VON BAUGRUNDSTÜCKEN

GRENZE DES RÄUMLICHEN GELTUNGSBEREICHES DES BEBAUUNGSPLANES

VERKEHRSFLÄCHEN

STRASSEVERKEHRSFLÄCHEN

FLÄCHE FÜR VERSORGSANLAGEN  
TRAFO-STATION



Die Überstimmung des Bebauungsplanes mit dem Flurbereinigungsplan wird bestätigt.

Gießen, den 3. 9. 1969

*Ulrich*  
Bürgermeister

# BEBAUUNGSPLAN DER GEMEINDE EMERSHAUSEN FÜR DAS BAUGEBIET AUF'IM BRUCHRAIN

BEARBEITET: KREISBAUAMT USINGEN, DEN 19. 5. 1969

DER PLAN HAT OFFENTLICH AUSGELEGEN VOM 9. 6. 69 BIS 10. 7. 69 ALS SATZUNG BESCHLOSSEN VON DER GEMEINDEVERTRETUNG AM 24. Juli 1969




GENEHMIGUNGSVERMERK:



DER GENEHMIGTE BEBAUUNGSPLAN WIRD IN DER ZEIT VOM 5. 12. 69 BIS 6. 1. 1970 ÖFFENTLICH AUSGELEGT. DIE AUSLEGUNG IST AM 26. 11. 69 BEKANNTGEMACHT WORDEN.

DER PLAN IST DAMIT RECHTSVERBINDLICH

Emmerhausen 1970  
Bürgermeister

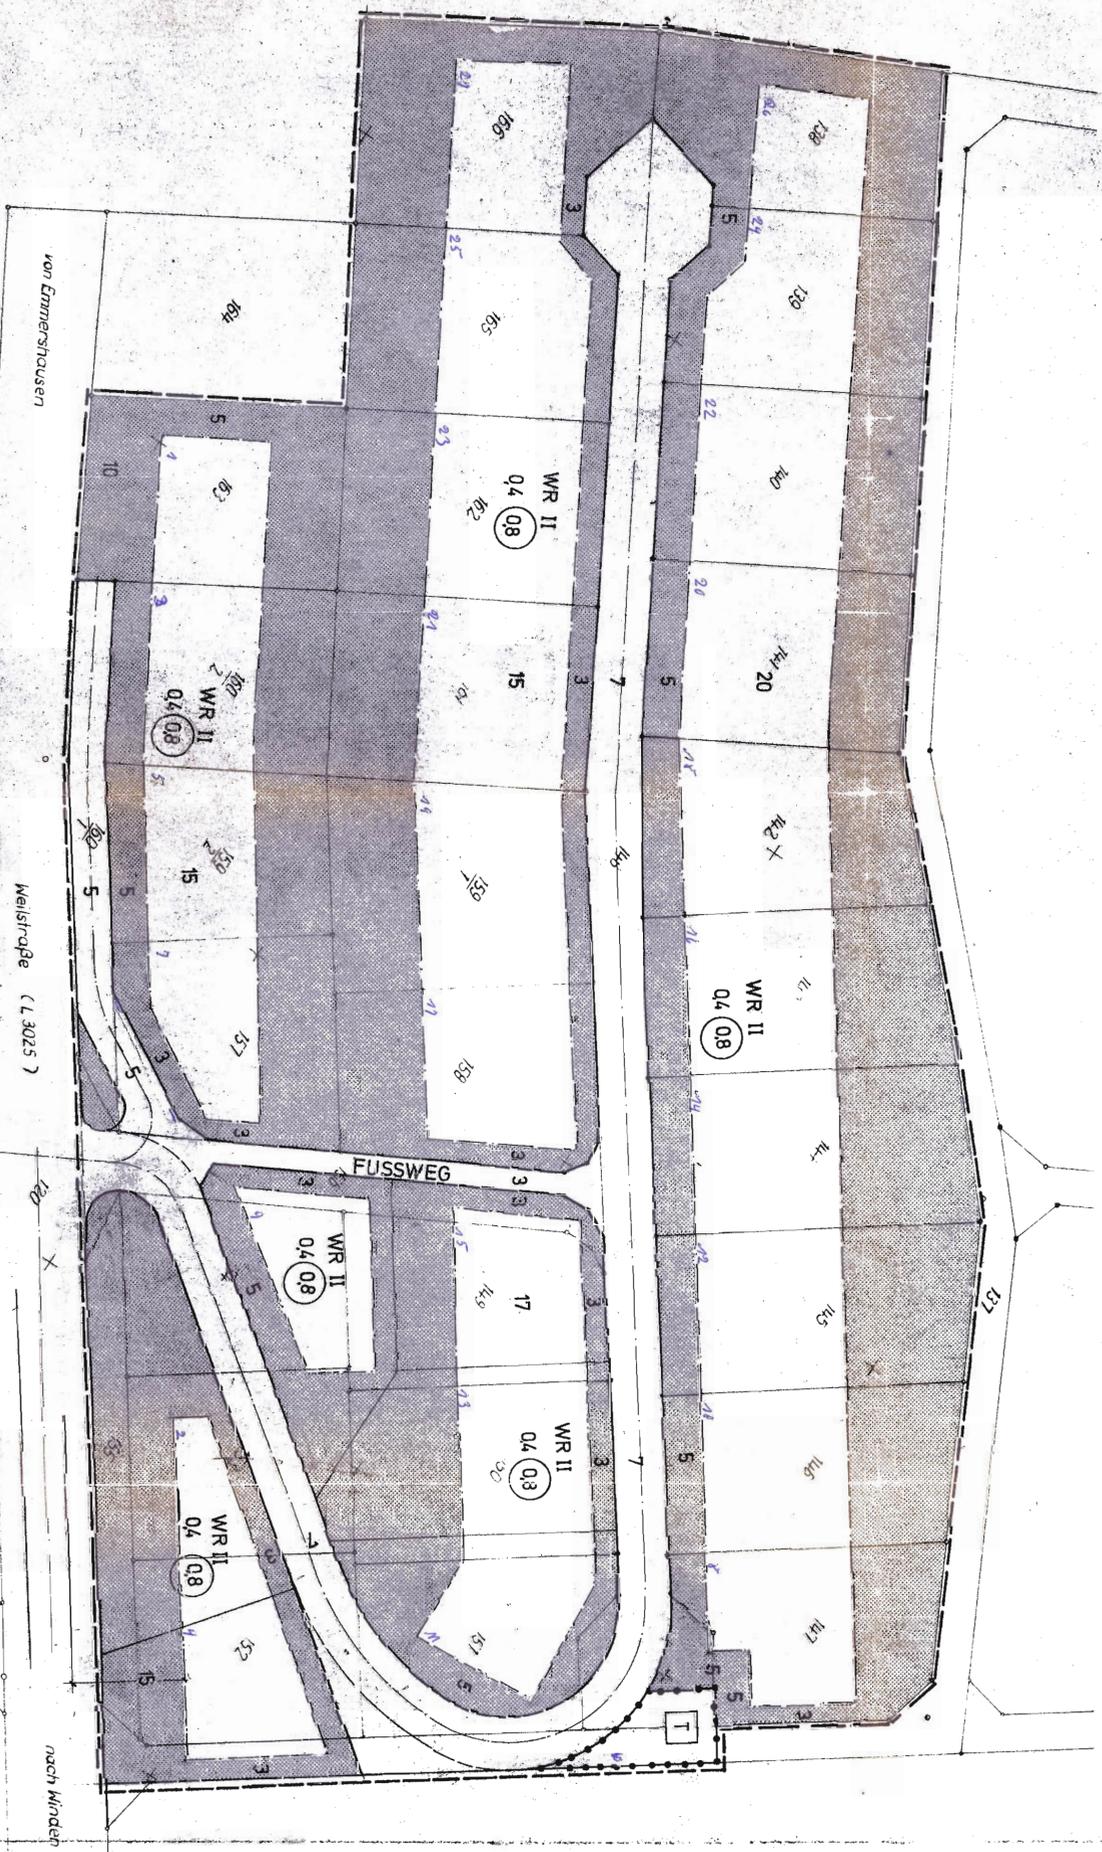

M 1:500

DEM PLAN LIEGT DIE BNVO VOM 26.11.1968 ZU GRÜNDE